




ARCASE

solo immobili di prestigio


PIANTA PIANO PRIMO

H= 4.16 / 5.66 m

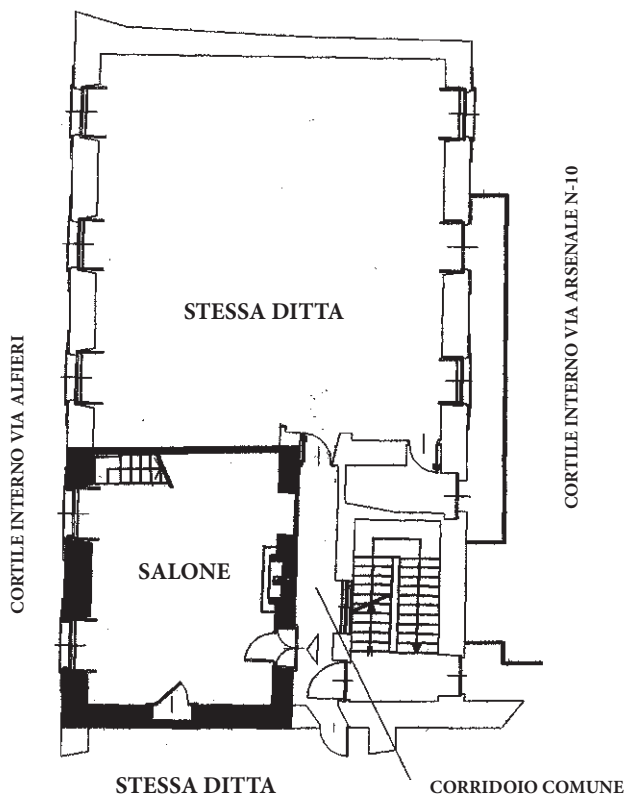

PIANTA PIANO AMMEZZATO

H= 2.78 m

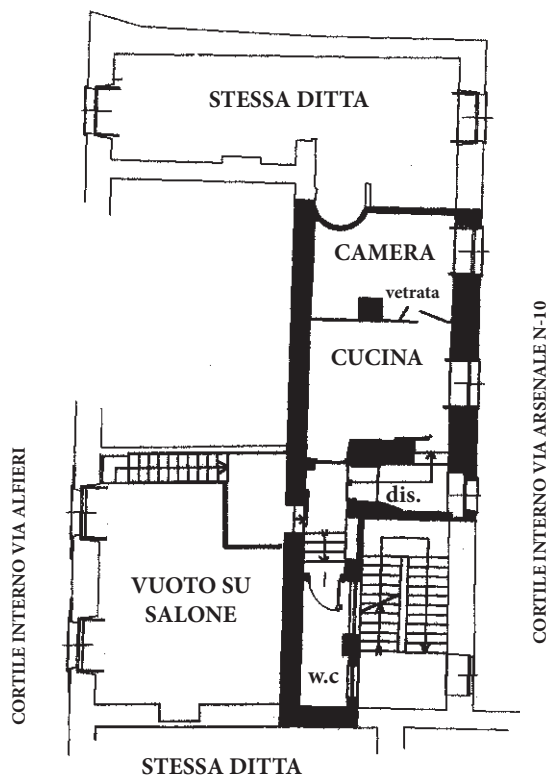

10 metri

ORIENTAMENTO



scala 1:200


TORINO
VIA ALFIERI



ARCASE
solo immobili di prestigio

PIANTA PIANO 4° INTERRATO

H= 2.50 m

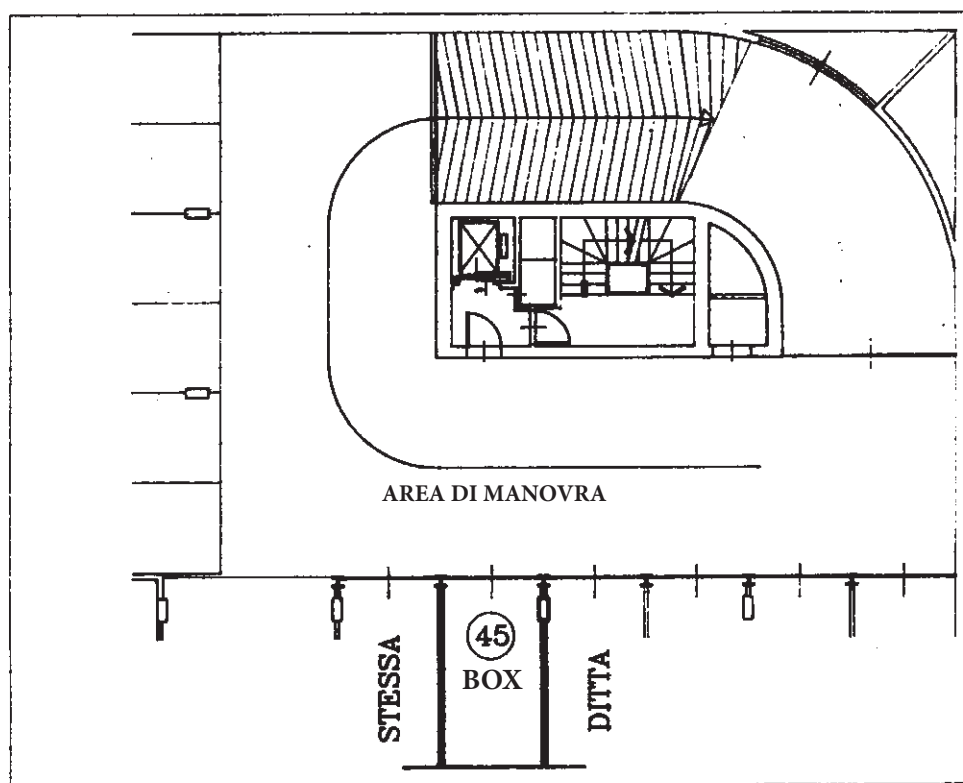

TERRAPIENO FABBR.
VIA ALFIERI

TORINO
VIA ALFIERI

ORIENTAMENTO



scala 1:200