




ARCASE


solo immobili di prestigio

PIANTA PIANO QUINTO (6° F.T)

H= 3.00 m

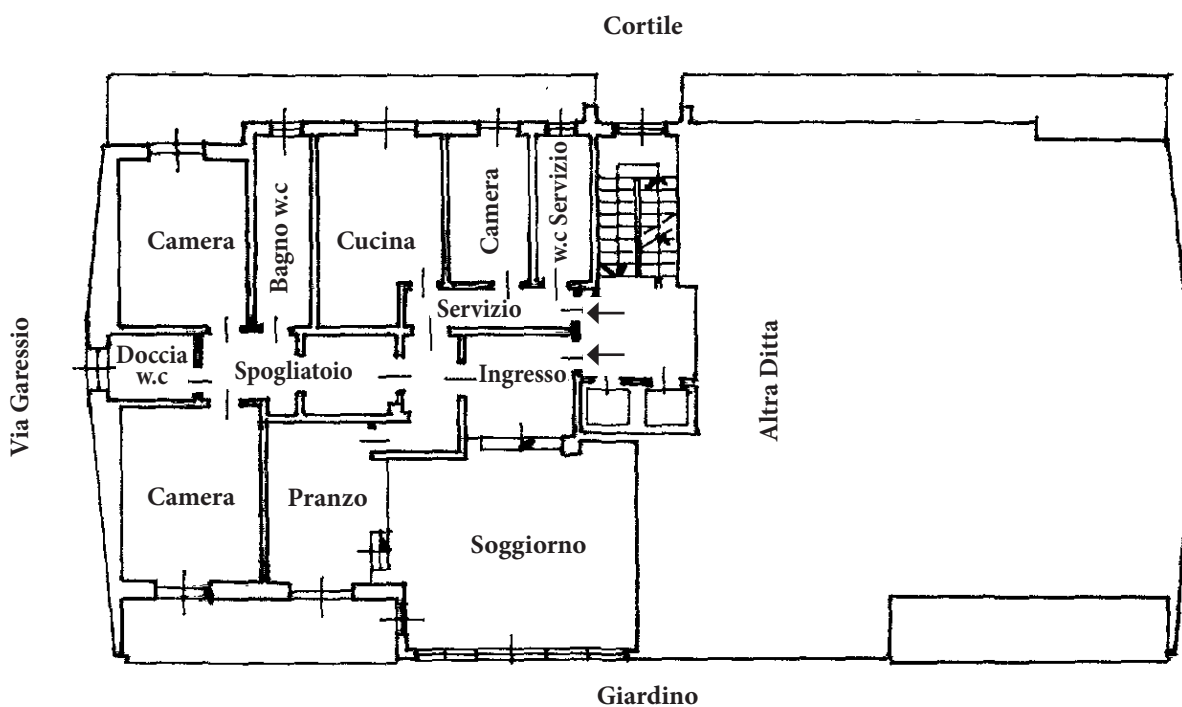

PIANTA PIANO CANTINE

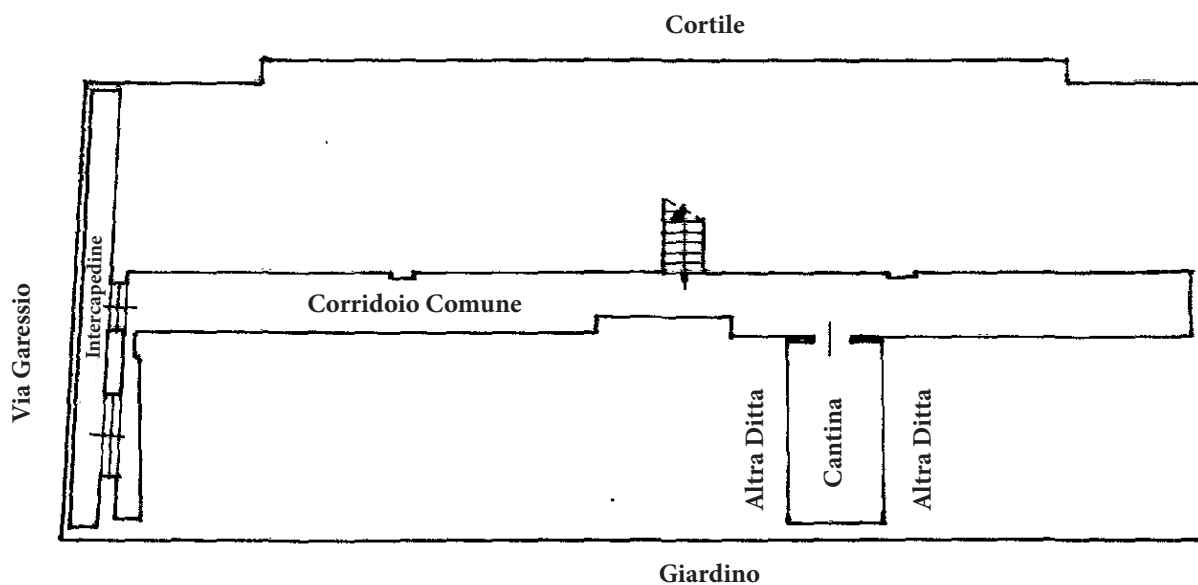

TORINO
VIA GARESSIO

ORIENTAMENTO



scala 1:200

Le planimetrie si intendono puramente indicative e non hanno alcuna influenza o rilevanza contrattuale.




ARCASE

solo immobili di prestigio


PIANTA PIANO PRIMO INTERRATO

H= 2.70 m

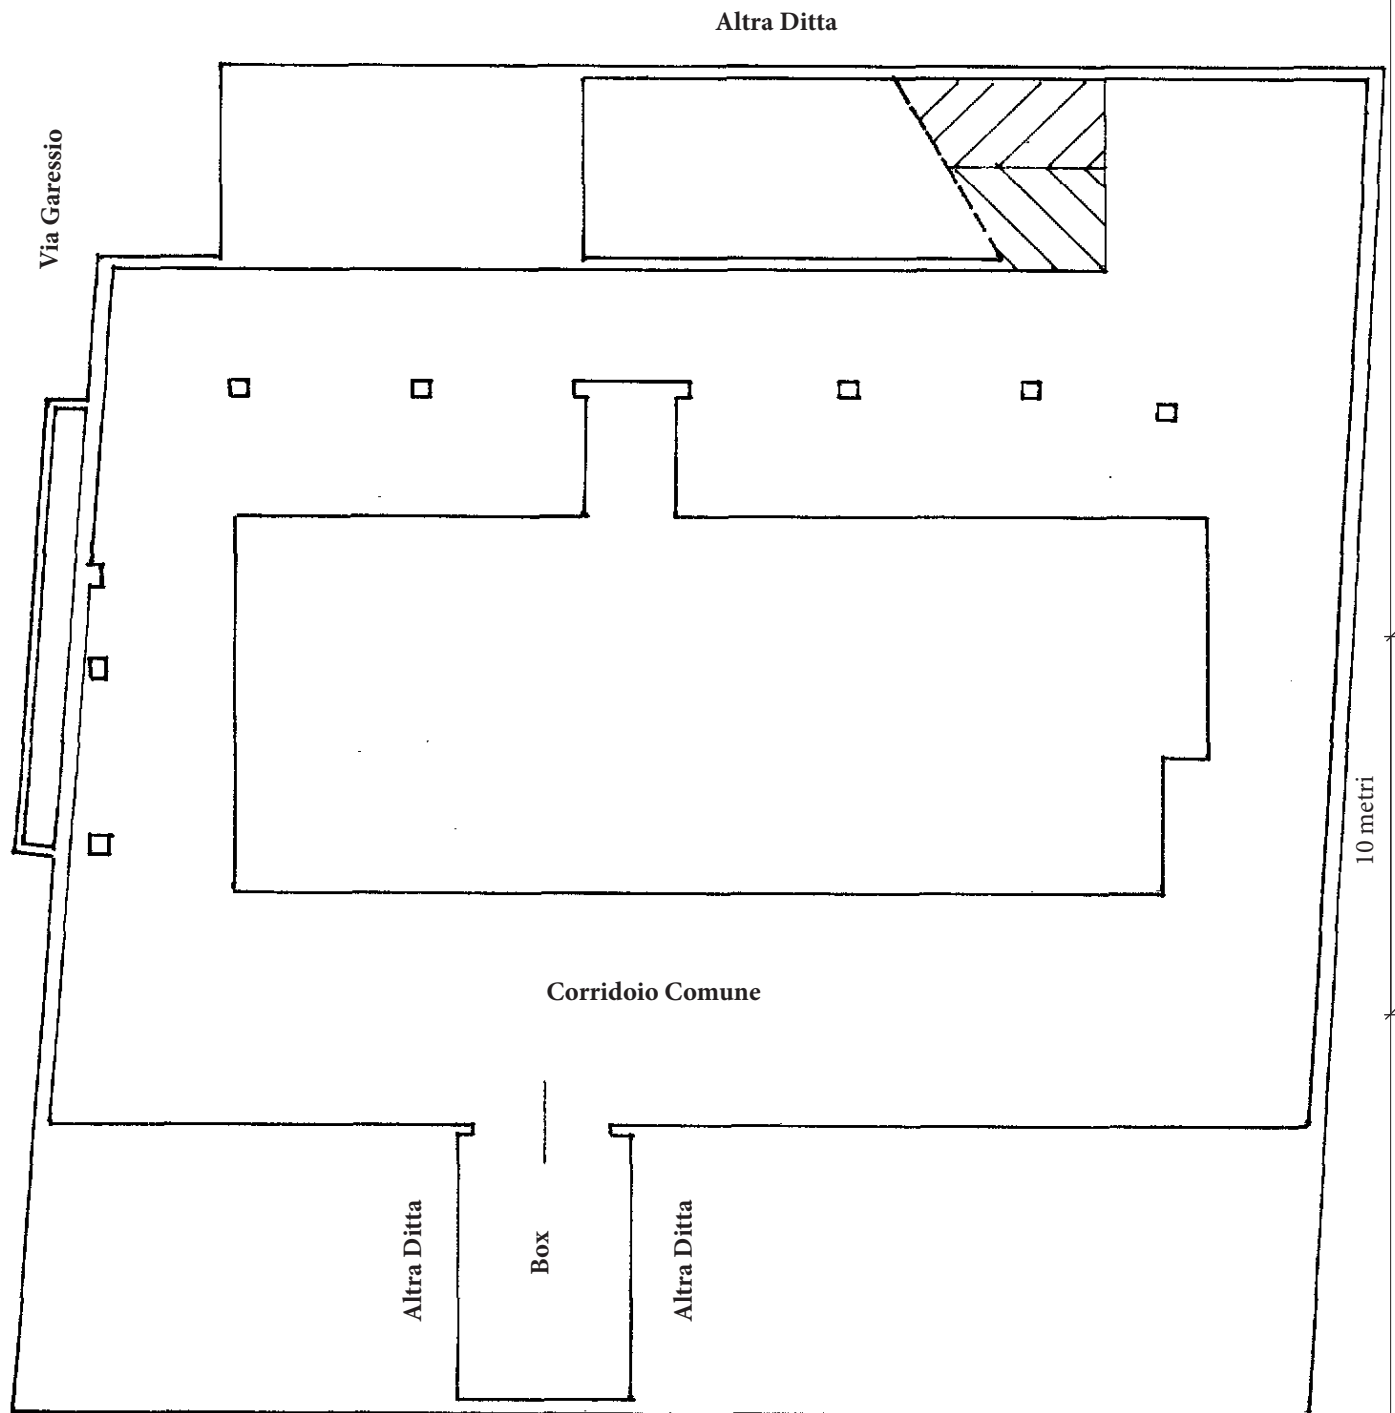

TORINO
VIA GARESSIO

ORIENTAMENTO

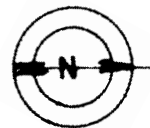

scala 1:200

Le planimetrie si intendono puramente indicative e non hanno alcuna influenza o rilevanza contrattuale.