




ARCASE
solo immobili di prestigio

PIANTA PIANO QUINTO
H= 2,70 m

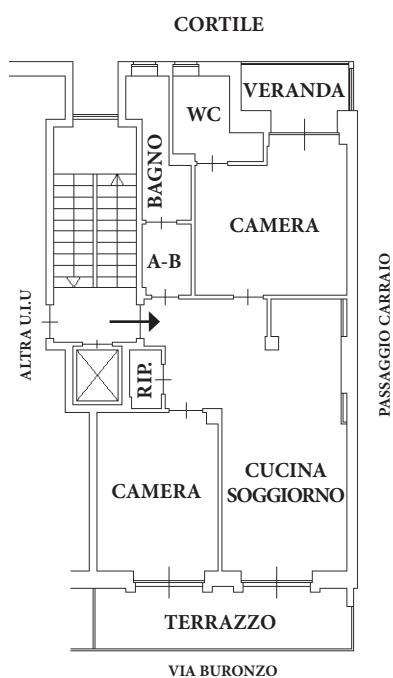


TORINO
VIA BURONZO

ORIENTAMENTO




scala 1:200

PIANTA PIANO INTERRATO
H= 2,60 m

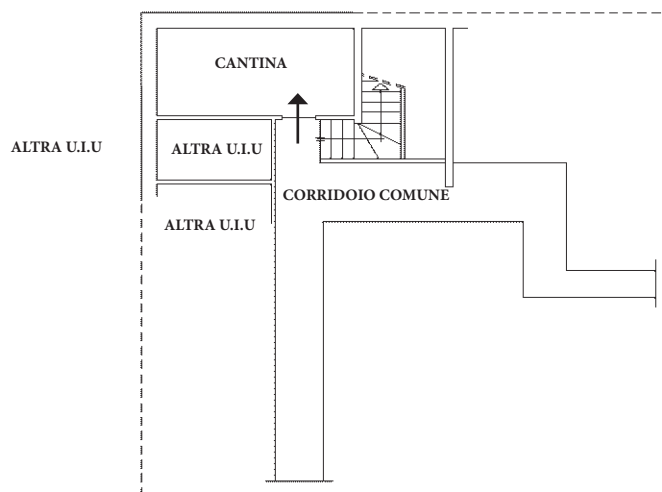

10 metri

ORIENTAMENTO

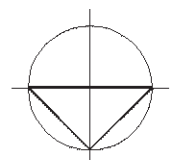

scala 1:200

TORINO
VIA BURONZO